


INSTAL·LACIÓ PER A BATERIES INTERIORS

diàmetre escomesa	nombre subministraments
1" (32 mm.)	3
1 1/2" (50 mm.)	de 04 a 10
2" (63 mm.)	de 11 a 30

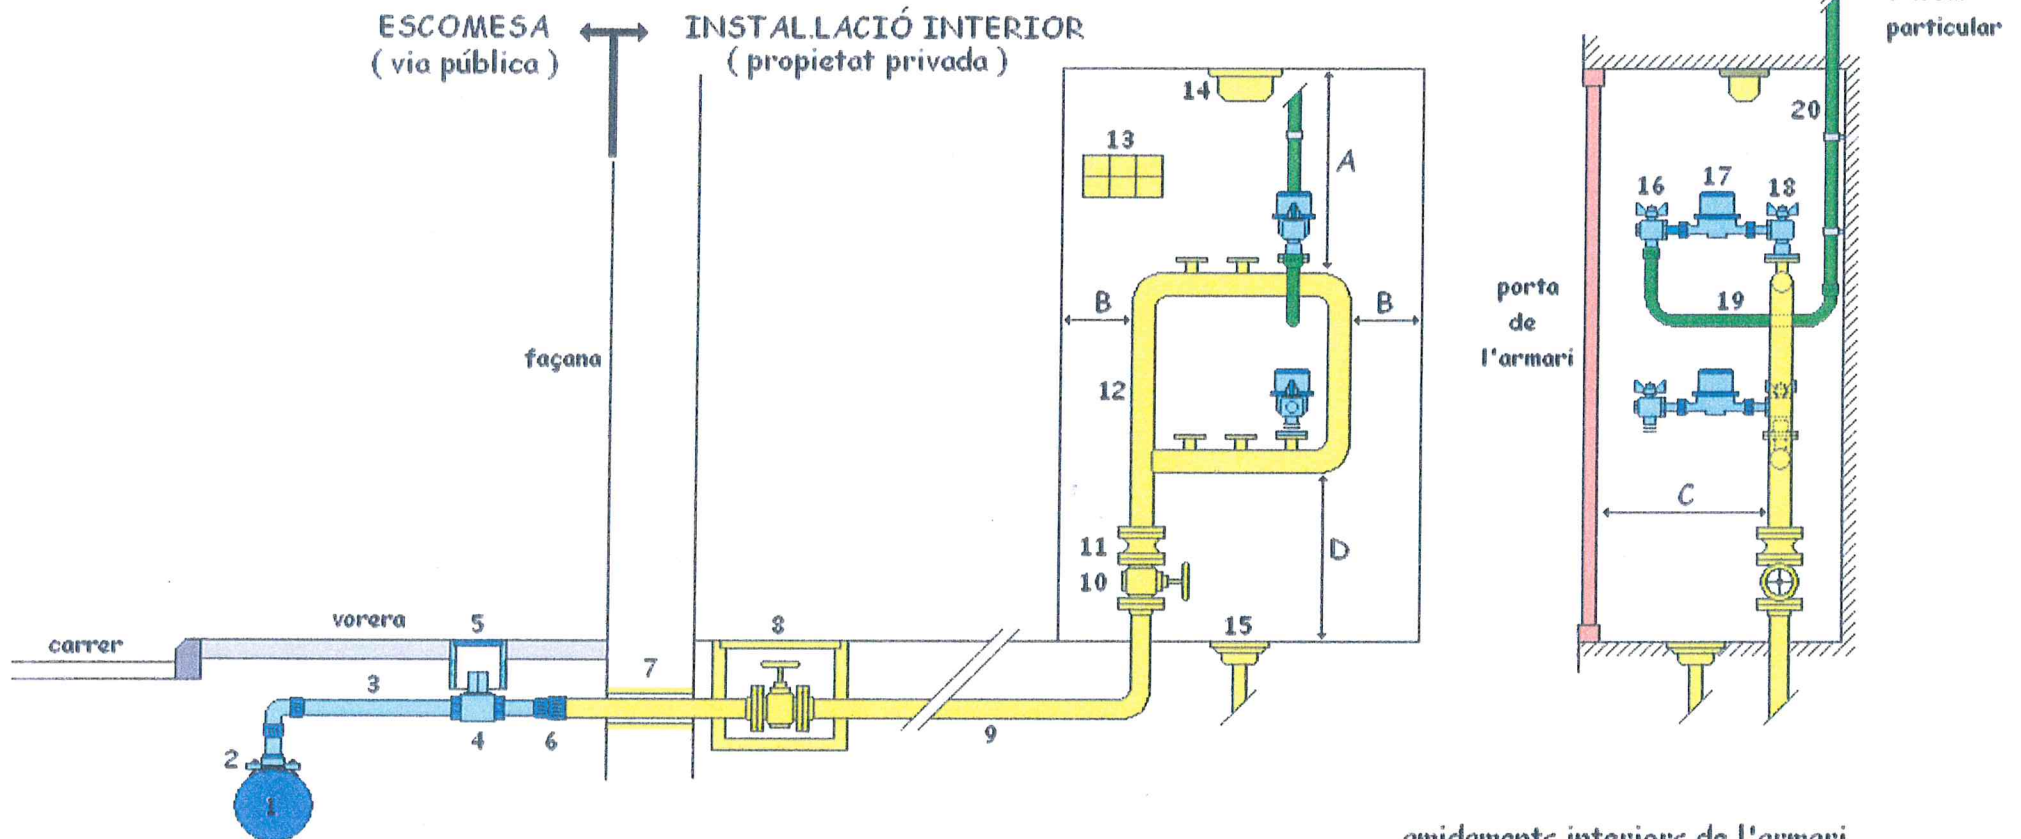

1 xarxa de distribució (gmssa)	6 accesoris de connexió (gmssa)	11 vàlvula retenció, de disc partit, (instal·lada tipus "sandwich")	16 aixeta d'entrada (gmssa)
2 collarí de presa (gmssa)	7 pasamurs	12 bateria	17 aparell mesurador (gmssa)
3 ramal d'escomesa (gmssa)	8 vàlvula de pas, de comporta, (amb assentament elàstic)	13 quadre esquemàtic	18 aixeta de sortida (gmssa)
4 aixeta de registre (gmssa)	9 canonada d'alimentació	14 llum	19 flexible
5 arqueta de registre (gmssa)	10 vàlvula bateria, de comporta, (amb assentament elàstic)	15 desguàs	20 muntant

amidaments interiors de l'armari respecte la bateria

A	50 cm.
B	30 cm.
C	40 cm.
D	s/bateria i vàlvules